

Legende Werkleitungen

Kabelkommunikation (TV)

Bestehend

Projektiert

Kabelkommunikationsleitung

Schacht

Telecom

Bestehend

Projektiert

Telecomleitung

Schacht

Elektrizität

Bestehend

Projektiert

Elektrizitätsleitung

Schacht

Kandellaber

Erdgas

Bestehend

Projektiert

Gasleitung

Schacht

Schieber

Abwasser

Bestehend

Projektiert

Schmutzabwasser (SW)

Regenabwasser (RW)

Mischabwasser (MW)

Abbruch

Kontrollschacht (KS)

Strassenablauf (SA)

Schlammfang (SS)

Benzin-Mineralölabscheider

Pumpenschacht (PS)

Versickerungsschacht (VS)

Wasser

Bestehend

Projektiert

Wasserleitung

Schieber

Überflurhydrant

Fernwärme

Bestehend

Projektiert

Fernwärmeleitung

Schacht

Schieber

Die Werkleitungen wurden aus den Plänen der einzelnen Werke übertragen.

Die Vollständigkeit und Richtigkeit der Angaben kann nicht gewährleistet werden.

Vor Beginn der Bauarbeiten müssen die bestehenden Werkleitungen durch den Unternehmer selbstständig sondiert werden.

Projekt:  
Erweiterung Annabachstrasse  
8884 Oberterzen

Bauherr:  
Gubser René Stephan Chnobelbodenstrasse 4, 8884 Oberterzen






Projektplan  
Situation 1:200  
Längenprofil 1:500 / 1:50  
Querprofile 1:200  
Strassennormalprofil 1:50

**BROBAG**  
Bauingenieure


BROBAG AG  
Müllbodenstrasse 6  
8885 Mois  
Tel. 079 230 58 20  
roger.broder@brobag.ch

|               |          |            |      |                     |
|---------------|----------|------------|------|---------------------|
| Projektphase: | Index    | Datum      | Gez. | Gepr.               |
| Bauprojekt    | A        | 13.05.2025 | RB   |                     |
| Plan Nr.:     | B        |            |      |                     |
| 353-01        | Format   | 60 x 105   |      | 0.630m <sup>2</sup> |
| Index         | Änderung |            |      |                     |
| A             |          |            |      |                     |
| B             |          |            |      |                     |


Querprofile 1:200

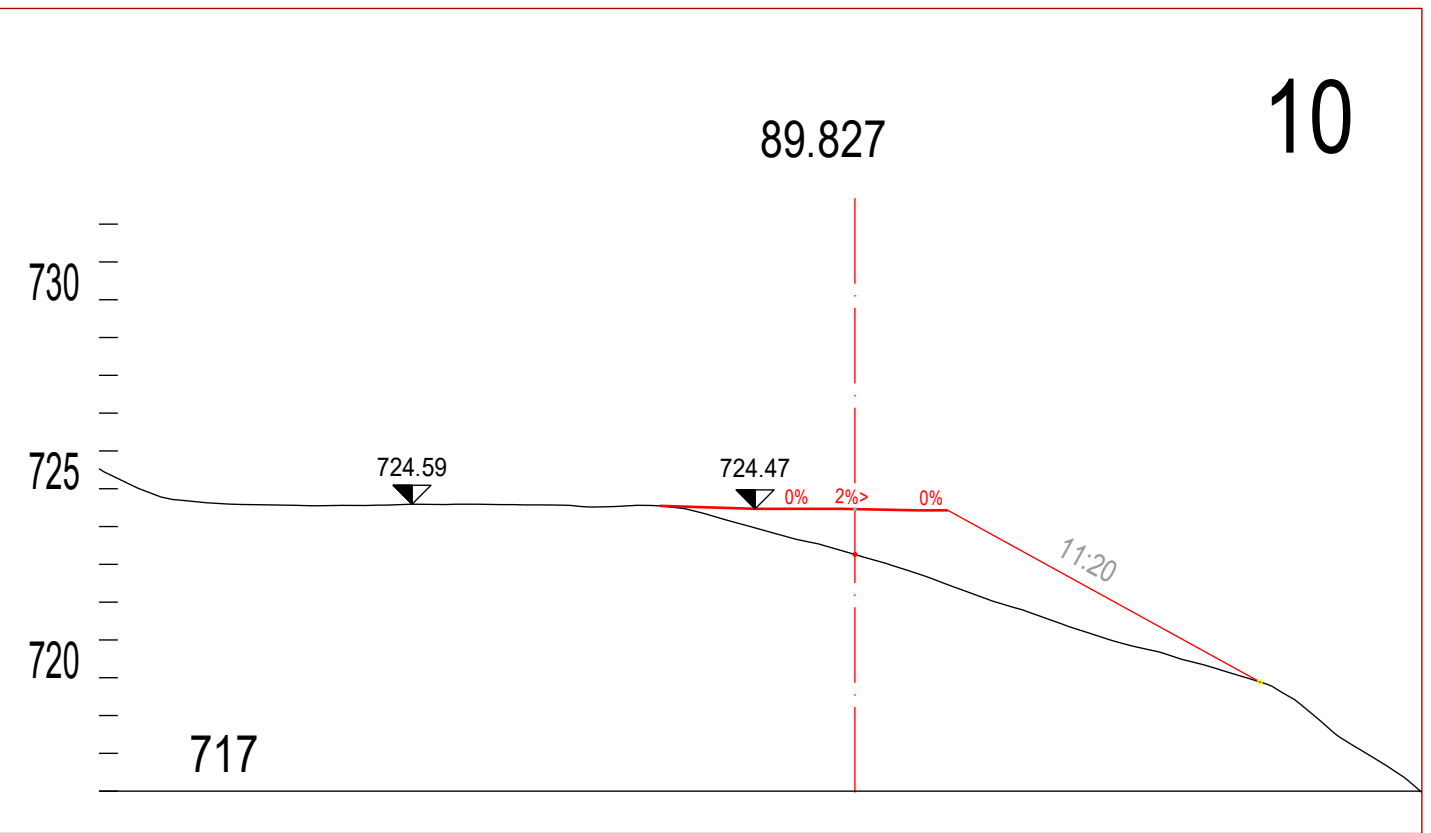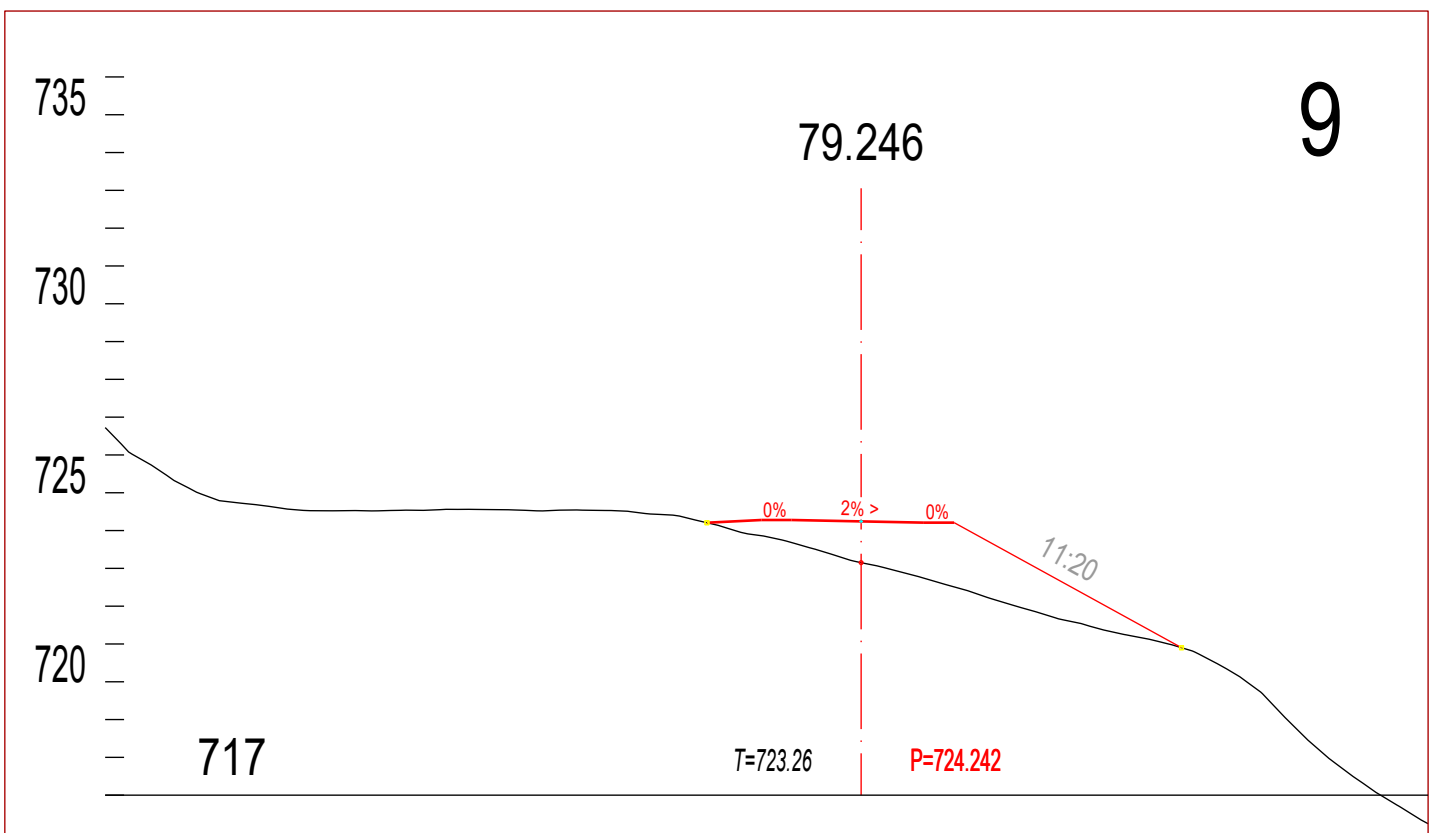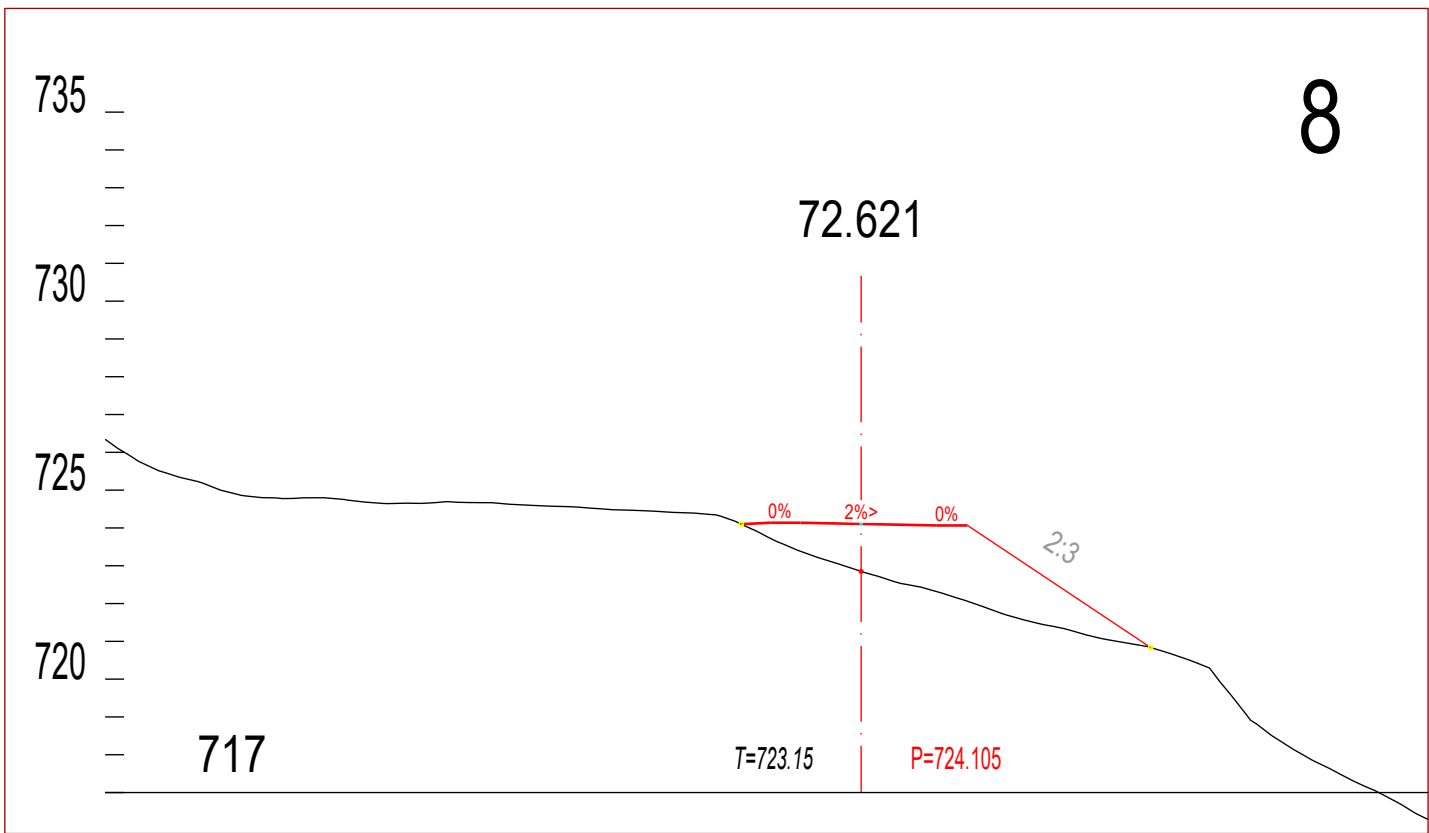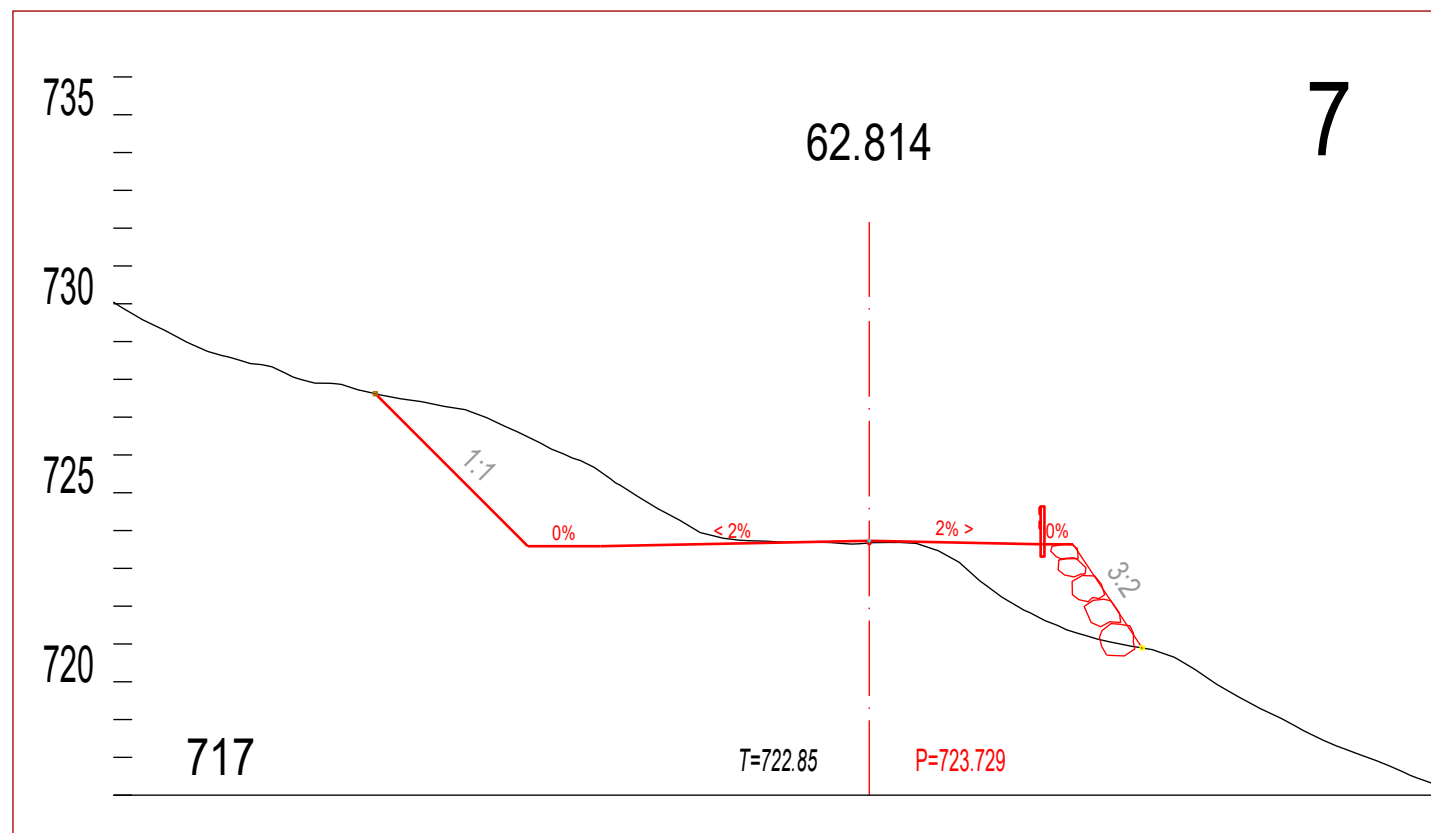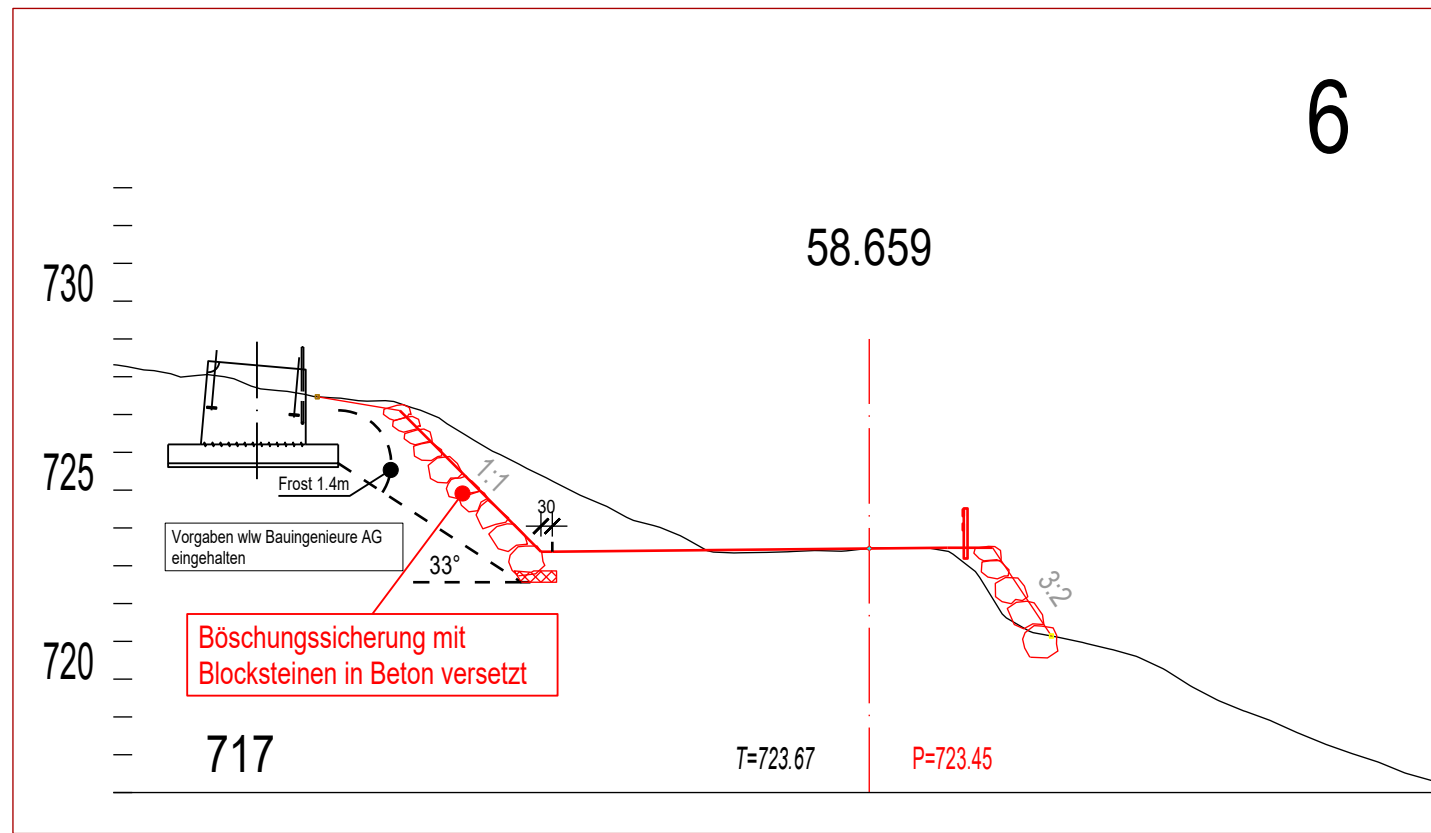

Längenprofil 1:500 / 1:50

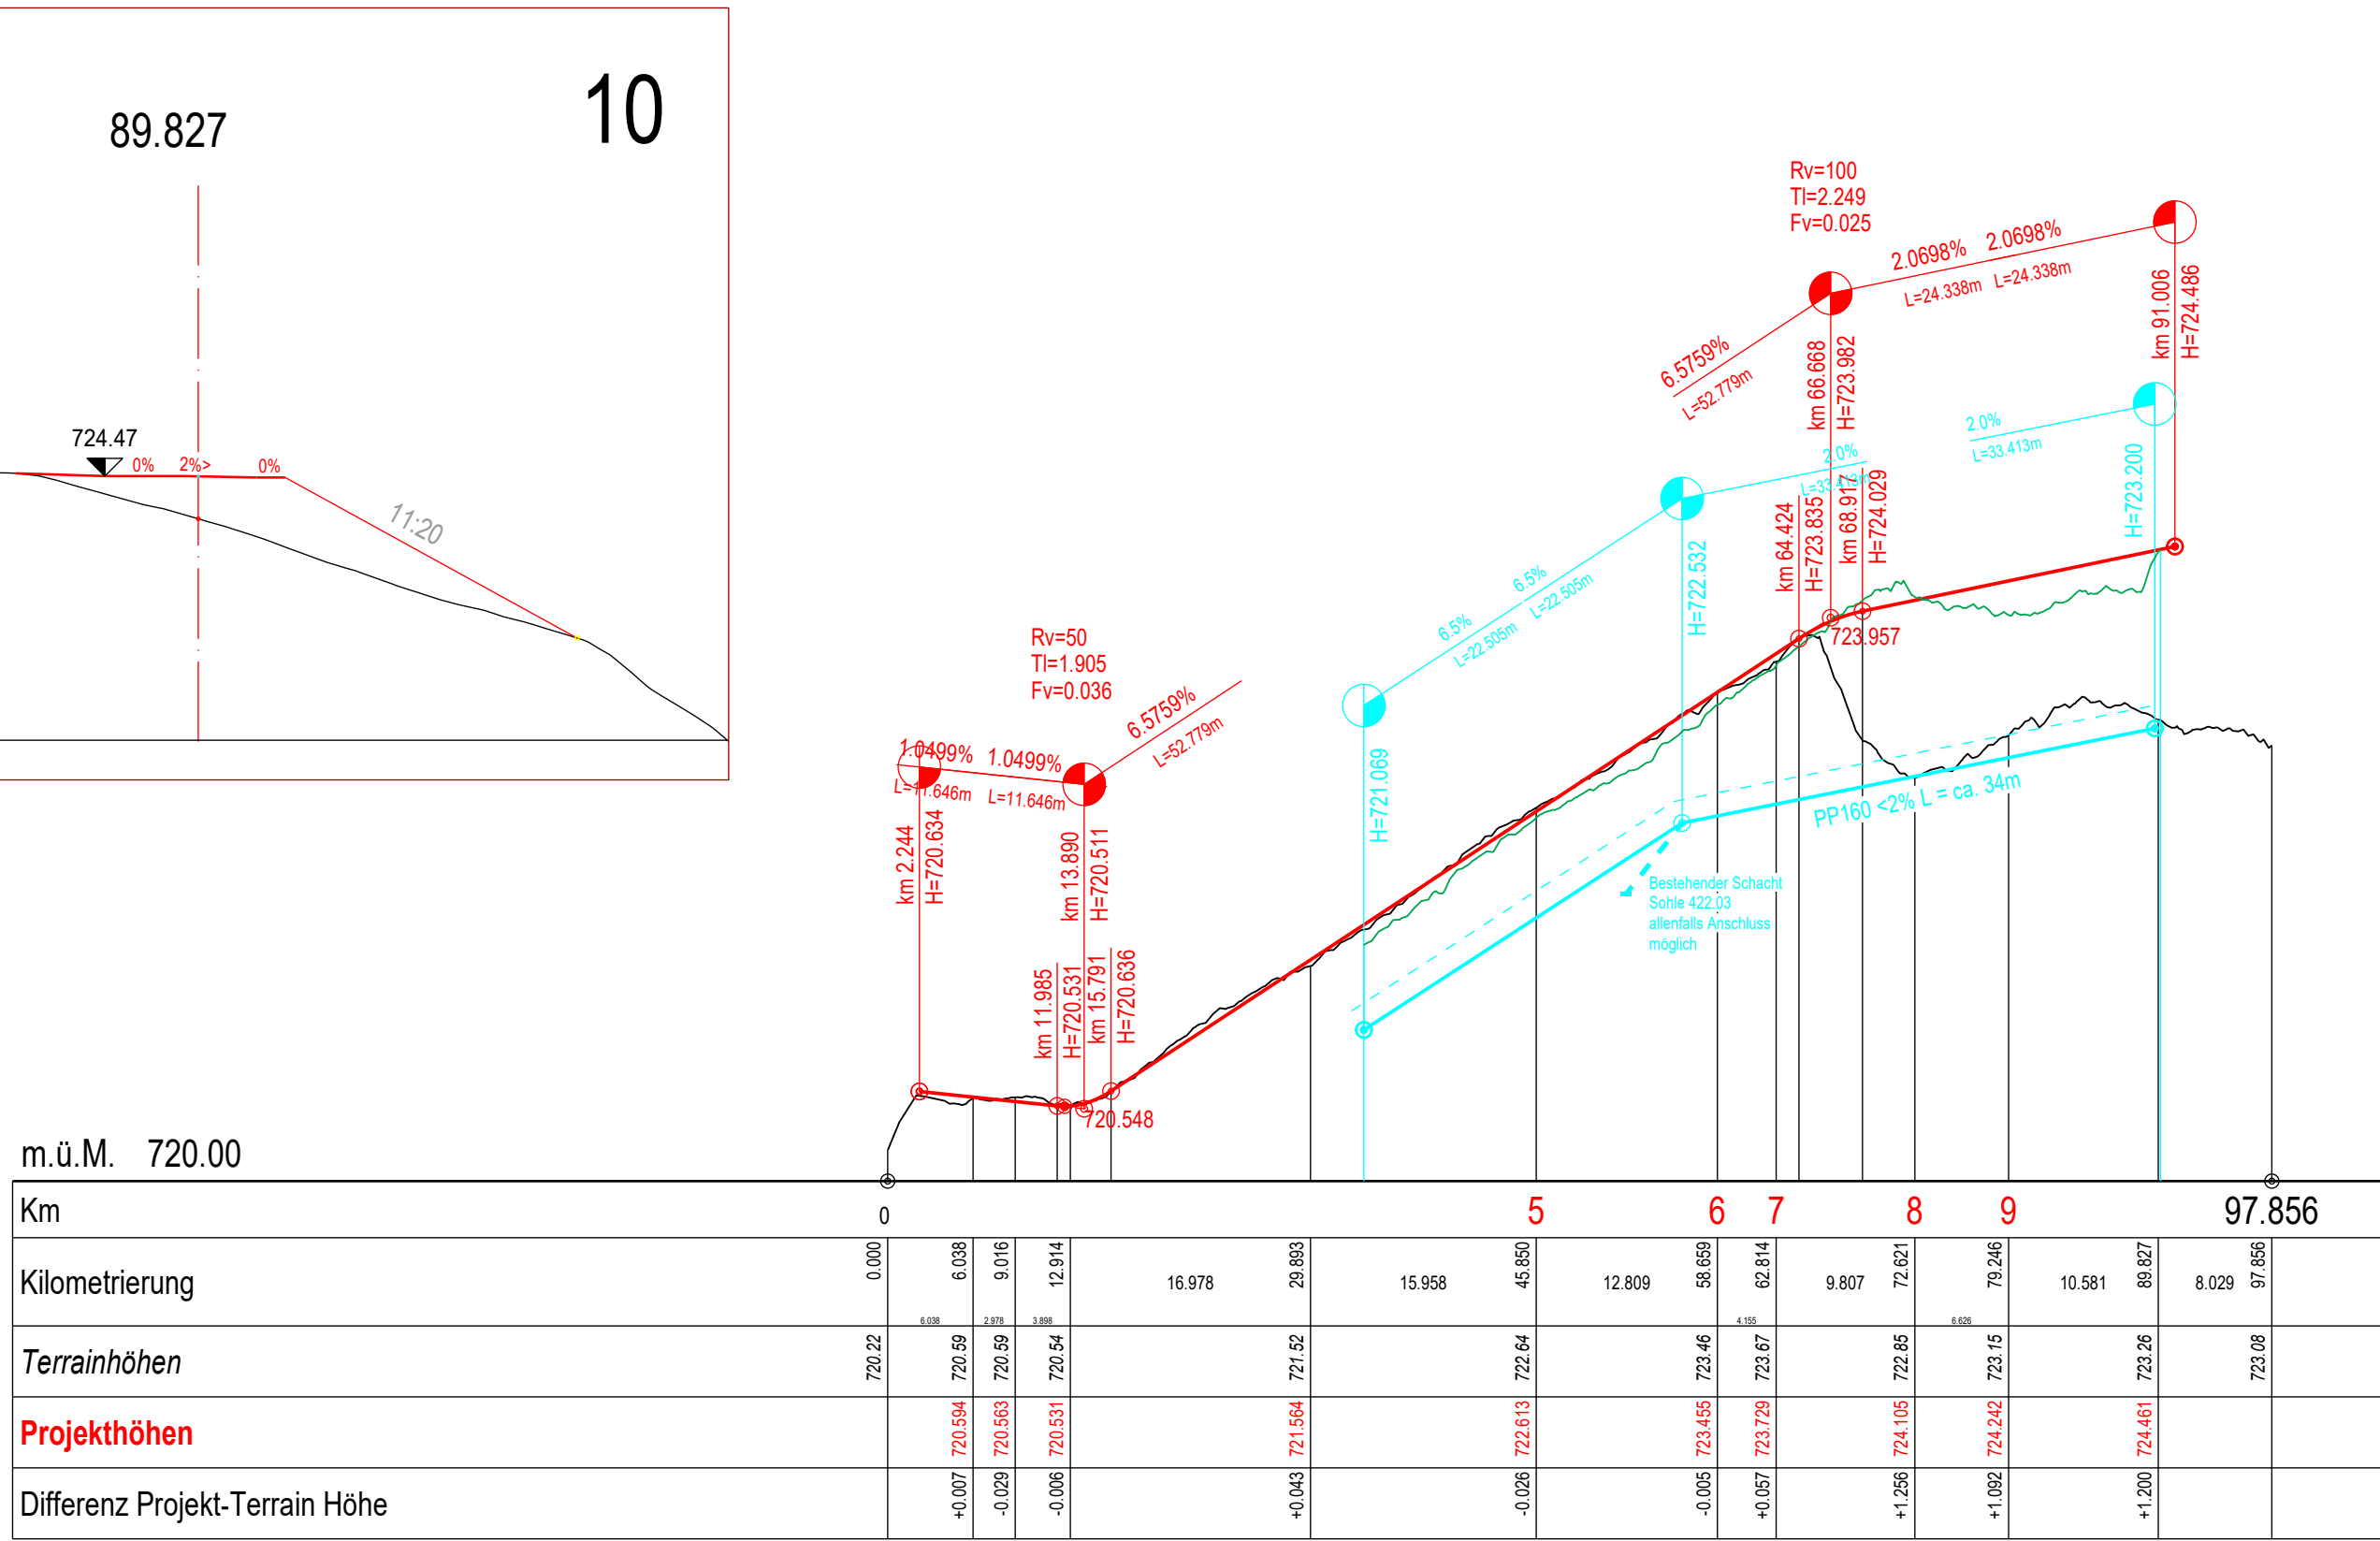

Strassennormalprofil bei QP 9 1:50

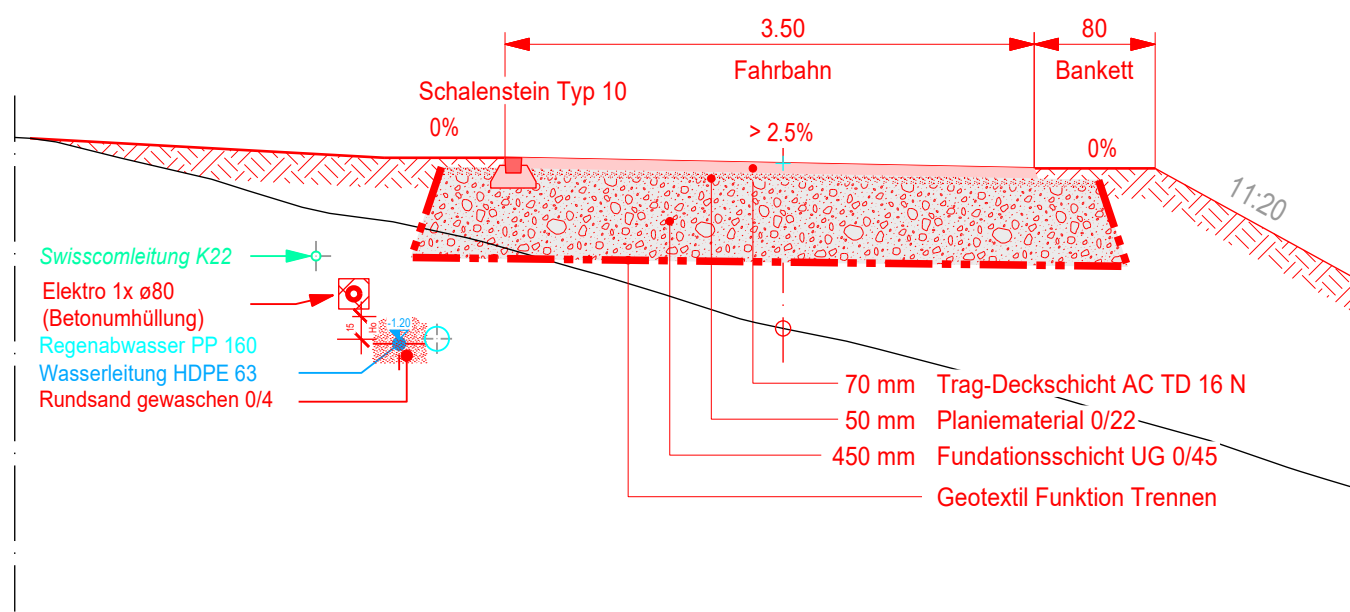

Situation 1:200

