

Kanton St. Gallen

Gemeinde Quarten



Projekt:  
Ausbau Annabachstrasse, 8884 Oberterzen

### Teilstrassenplan 1:200

**Neuklassierung / Ergänzung:**  
Annabachstrasse: Ergänzung Gemeindestrasse 3.Klasse, Nr. 400

vom Gemeinderat erlassen am: .....  
Der Gemeindepräsident                      Der Gemeinderatsschreiber

Öffentliche Auflage: .....


Vom Tiefbauamt des Kantons St.Gallen genehmigt am: .....  
Der Kantonsingenieur: .....

**BROBAG**  
Bauingenieure



BROBAG AG  
Müllbodenstrasse 6  
8885 Mols  
Tel. 079 386 45 78  
rico.zimmermann@brobag.ch

Projektphase:	Index	Datum	Gez.	Gepr.
<b>Bauprojekt - Mitwirkung</b>		13.05.2025	RB	Broder
Plan Nr.:				
<b>353-02</b>	Format	39 x 105		0.41m <sup>2</sup>

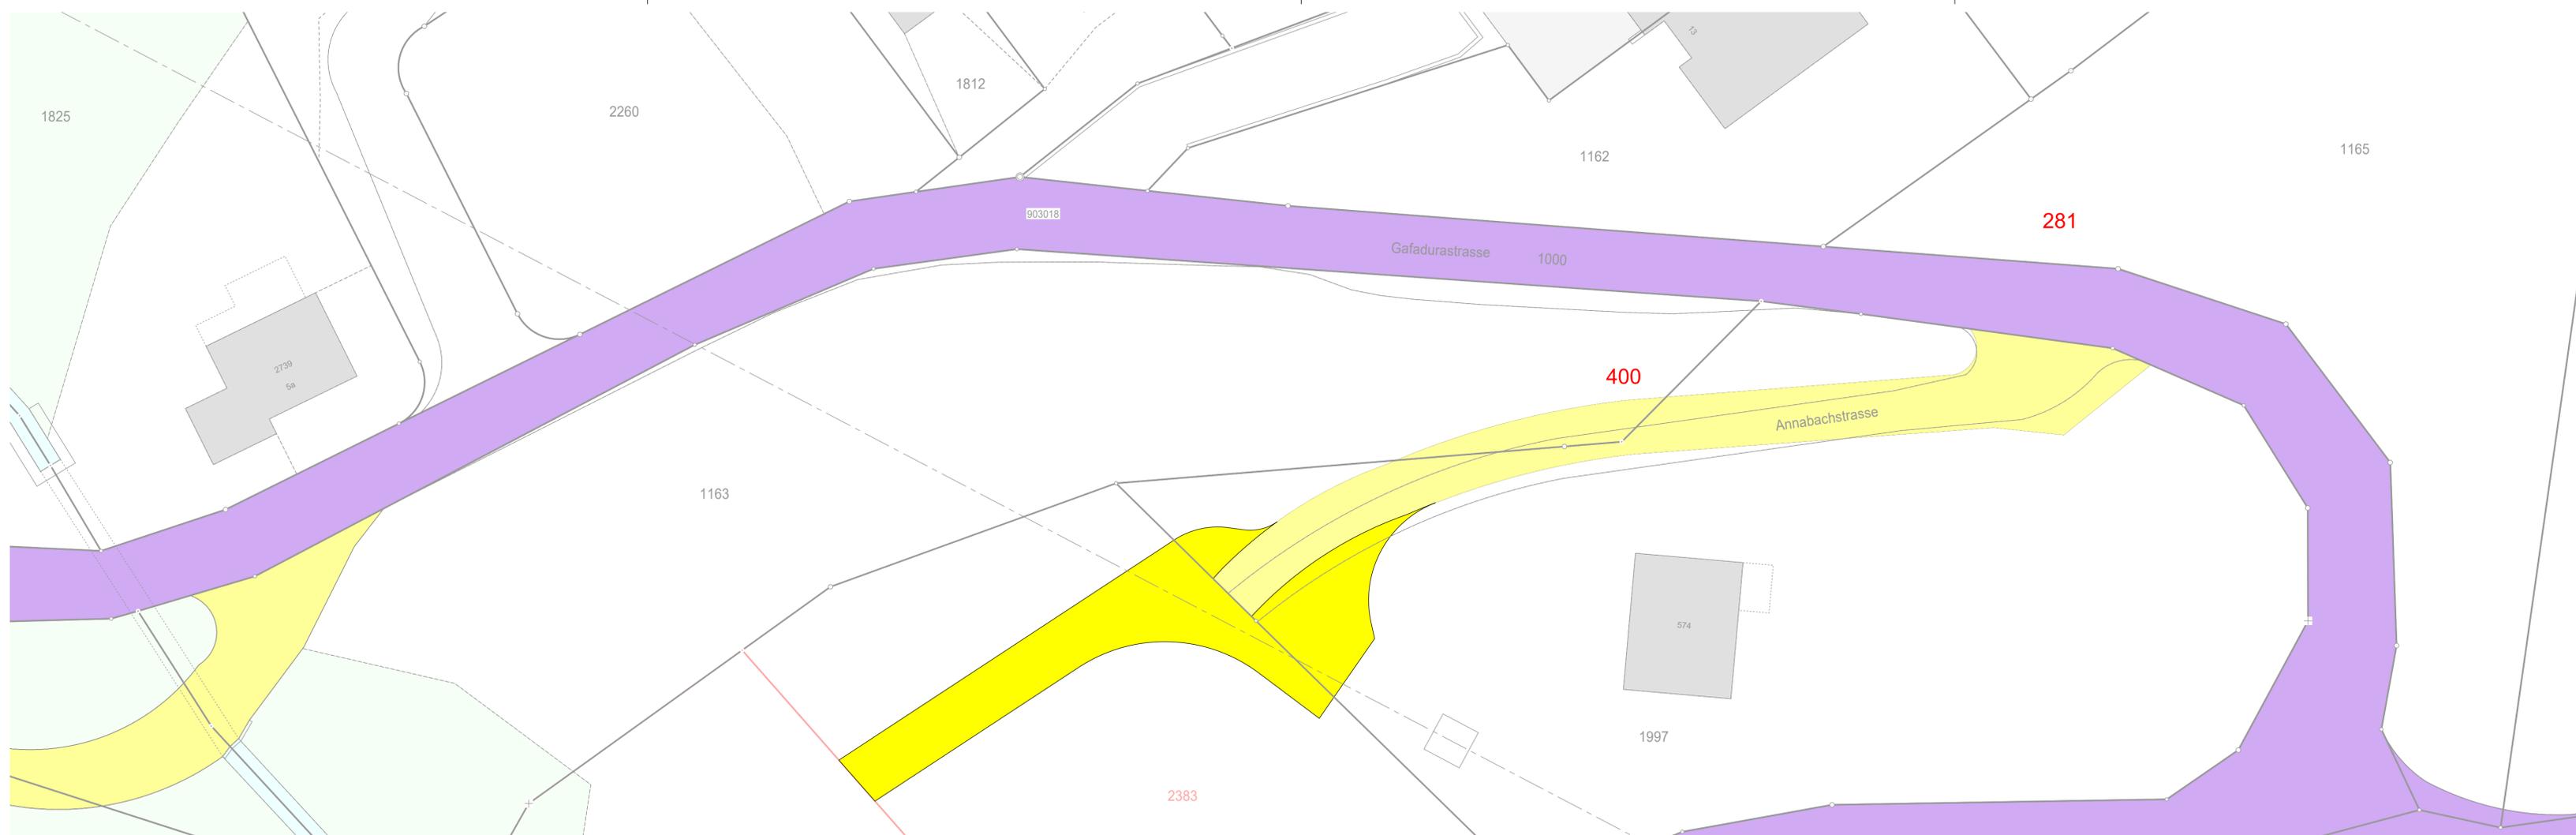

**Legende**

	Kürzel	Hinweise realisiert / gebaut	Festlegung neu	Festlegung Aufhebung	Festlegung Umklassierung
Gemeindestrasse 2. Klasse	G2				
Gemeindestrasse 3. Klasse	G3				