


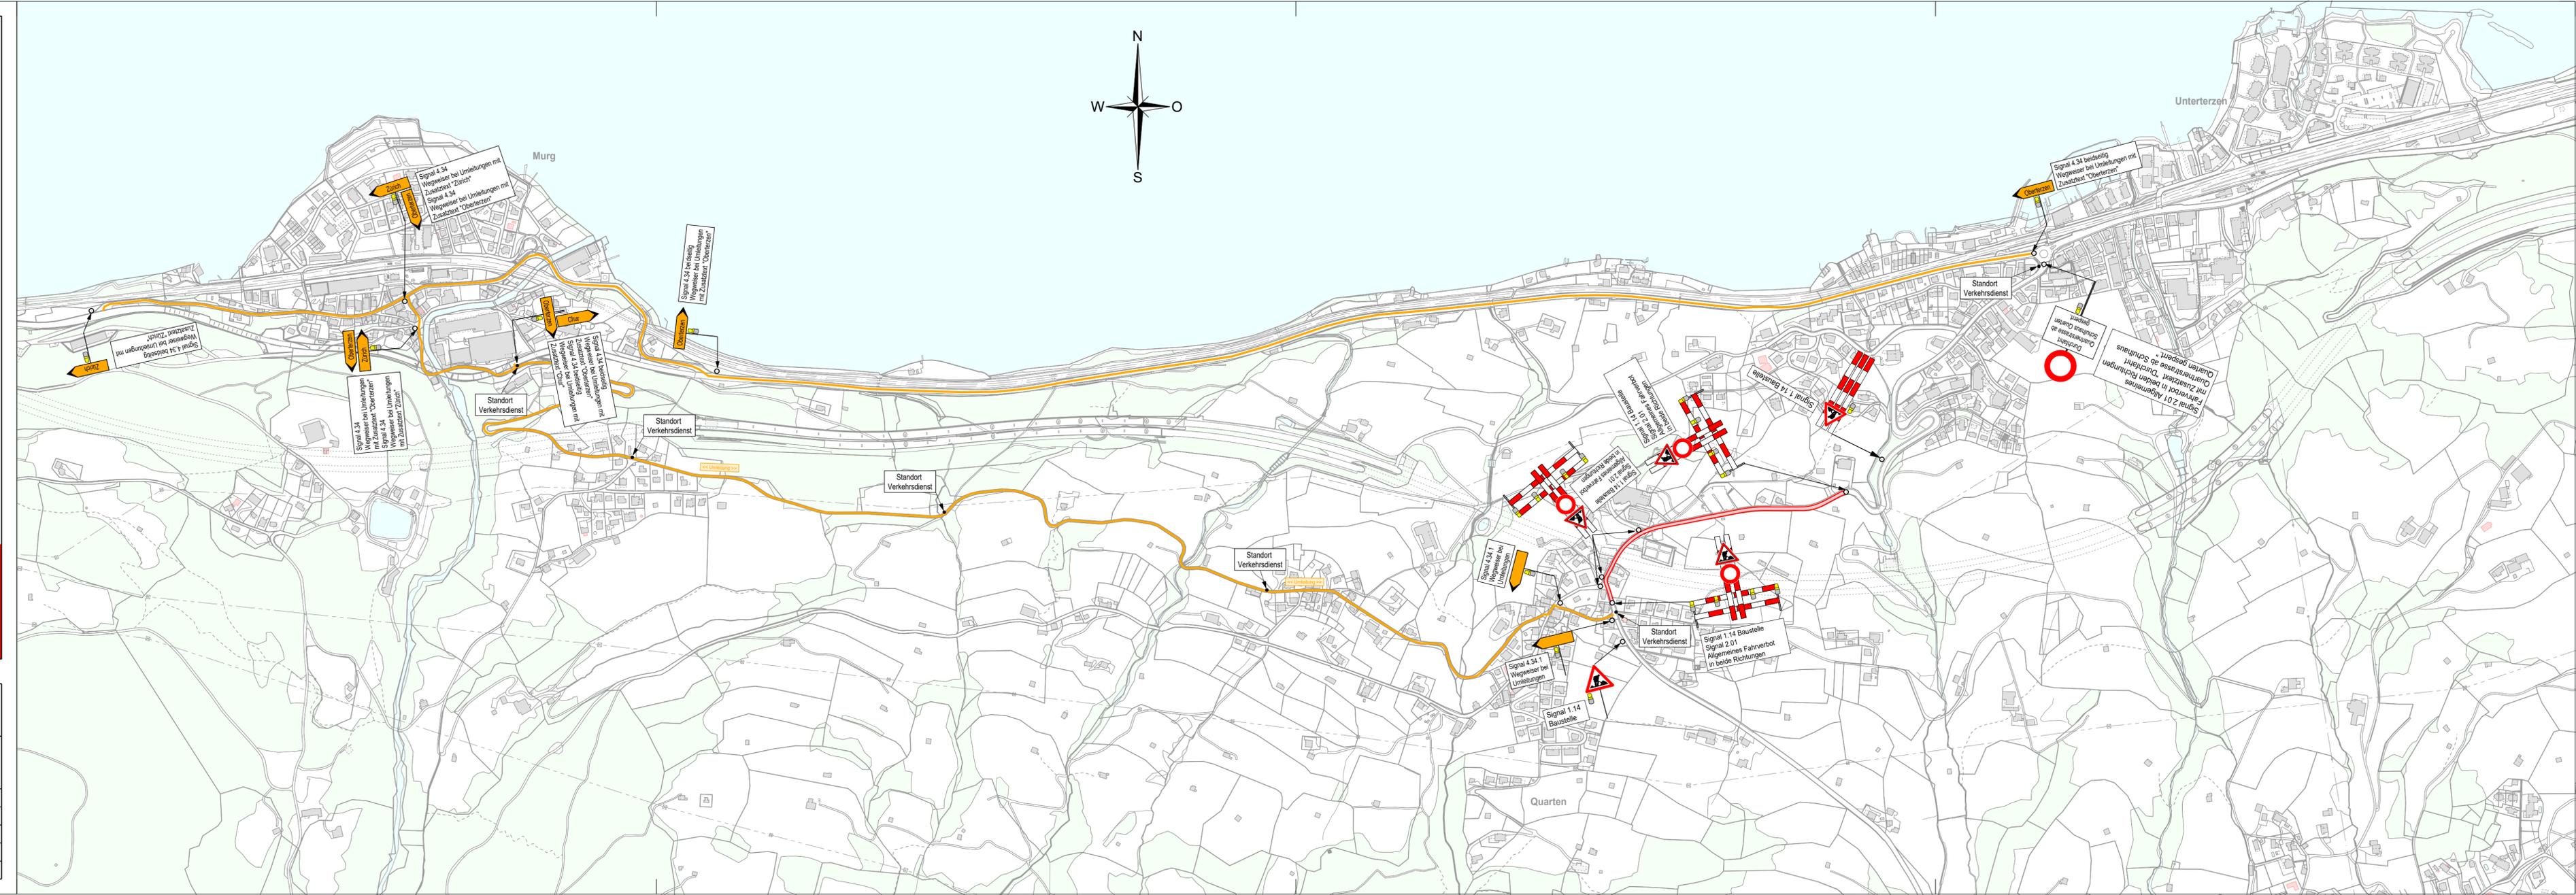

Sanierung Quartnerstrasse  
Quarten

Verkehrsführung 1:5'000  
Deckbelagsarbeiten Schulhaus bis Dorfstrasse

**VORABZUG**  
Stand 26.06.2025



<b>wlw Bauingenieure AG</b> www.wlw-ingenieure.ch		Projektphase: <b>Bauprojekt</b>																															
Plan Nr.: <b>5982-14</b>																																	
8887 Mels Bahnhofstrasse 68 081 720 02 70 mels@wlv-ingenieure.ch	8051 Zürich Luegislandstrasse 31 043 205 02 60 zuerich@wlv-ingenieure.ch	7212 Seewis-Schmitten Schmittnerstrasse 19 081 710 68 28 graubunden@wlv-ingenieure.ch	<table border="1"> <tr> <td>Format</td> <td>105 / 30</td> <td>Index</td> <td>A</td> <td>Index</td> <td>B</td> </tr> <tr> <td>Dat.</td> <td>26.06.25</td> <td>Rev.</td> <td></td> <td>Rev.</td> <td></td> </tr> <tr> <td>Gez.</td> <td>JK / SL</td> <td>Gez.</td> <td></td> <td>Gez.</td> <td></td> </tr> <tr> <td>Kontr.</td> <td></td> <td>Kontr.</td> <td></td> <td>Kontr.</td> <td></td> </tr> <tr> <td>Vis.</td> <td></td> <td>Vis.</td> <td></td> <td>Vis.</td> <td></td> </tr> </table>	Format	105 / 30	Index	A	Index	B	Dat.	26.06.25	Rev.		Rev.		Gez.	JK / SL	Gez.		Gez.		Kontr.		Kontr.		Kontr.		Vis.		Vis.		Vis.	
Format	105 / 30	Index	A	Index	B																												
Dat.	26.06.25	Rev.		Rev.																													
Gez.	JK / SL	Gez.		Gez.																													
Kontr.		Kontr.		Kontr.																													
Vis.		Vis.		Vis.																													