Index	Änderung
A	Anpassung Strassenrand

Politische Gemeinde Quarten

Kanton St. Gallen

Bus Ostschweiz, Buslinie 445
Bushaltestellen Gemeinde Quarten

Bushaltestelle Quarten Dorf

Signalisations- und Markierungsplan 1:200

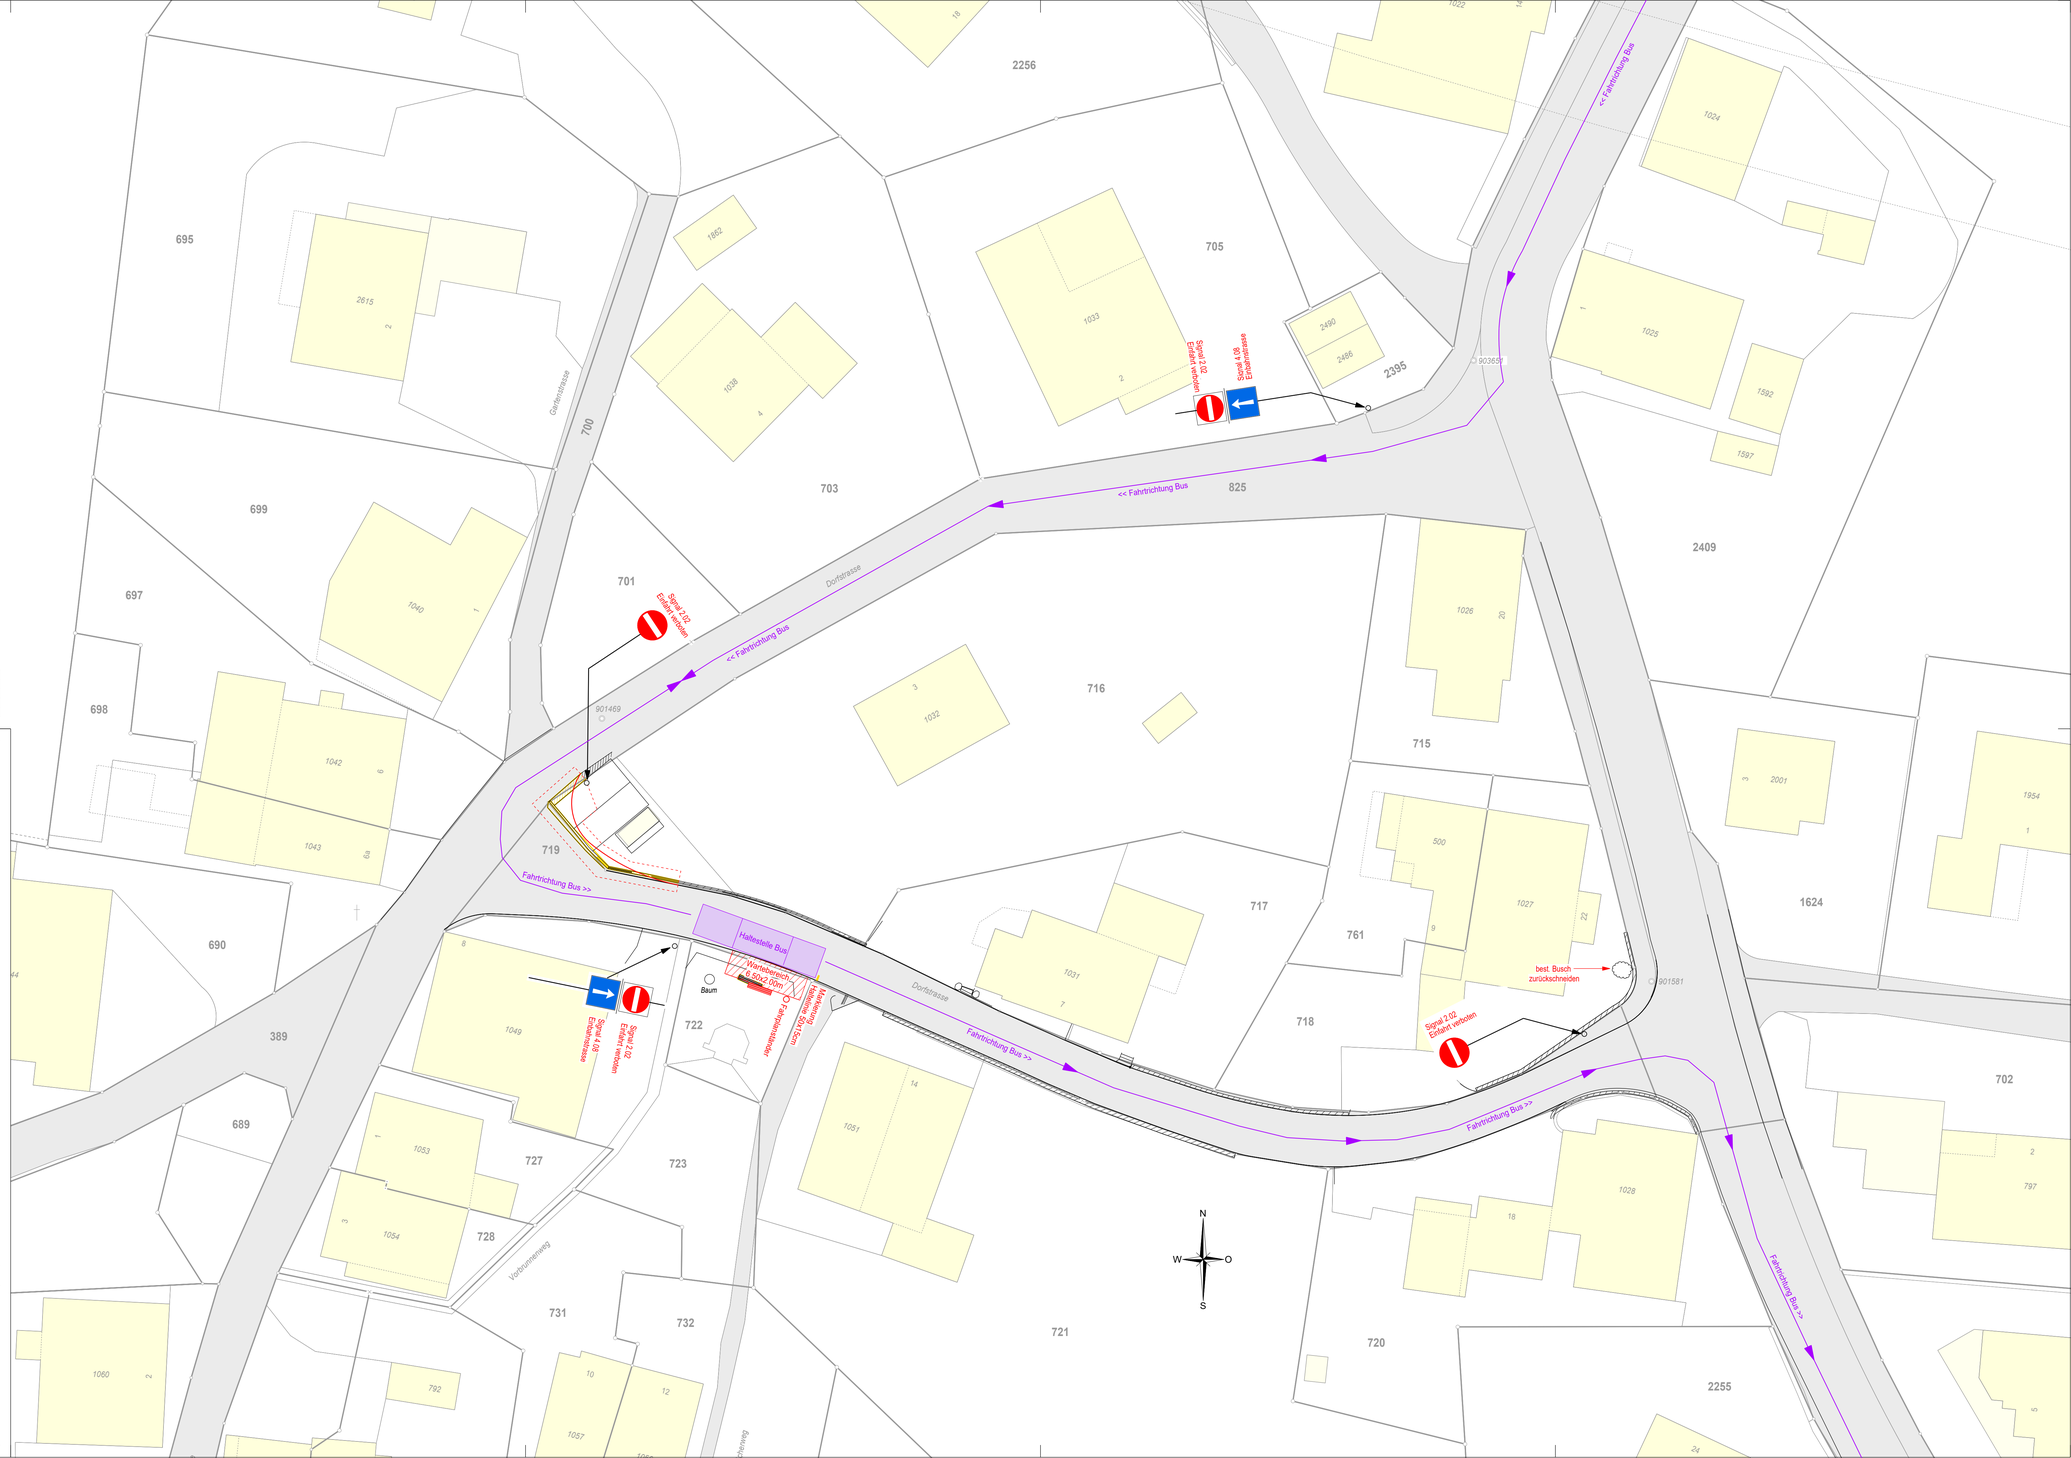

wlw Bauingenieure AG
www.wlw-ingenieure.ch

8887 Mels
Bahnweg 68
081 720 02 70
mels@wlw-ingenieure.ch

8051 Zürich
Luegislandstrasse 31
043 205 02 60
zuerich@wlw-ingenieure.ch

7212 Seewis-Schmitten
Schmittnerstrasse 19
081 710 68 28
graubuenden@wlw-ingenieure.ch

Projektphase: Auflageprojekt

Plan Nr.: 5513-302A

Format	105 / 60	Index	A	Index	B
Dat.	23.06.25	Rev.	30.06.25	Rev.	
Gez.	SL	Gez.	SL	Gez.	
Kontr.	RB	Kontr.	RB	Kontr.	
Vis.	Broder	Vis.	Broder	Vis.	