

Projekt:  
**Aushubdeponie Bergsboden, 8882 Unterterzen**  
**Teilstrassenplan 1:200**

**Neuklassierung / Ergänzung:**  
 Bergsbodenstrasse: Ergänzung Gemeindestrasse 3.Klasse, Nr. 319

**(Teil-) Aufhebung:**  
 Bergsbodenstrasse: Teilaufhebung Gemeindestrasse 3.Klasse, Nr. 319

**(Teil-) Umklassierung:**  
 in Bergsbodenstrasse, Gemeindestrasse 3.Klasse, Nr. 319  
 von Walenseestrasse, Kantonsstrasse, Nr. KS7b

vom Gemeinderat Quarten erlassen am: .....

Der Gemeindepräsident: ..... Der Gemeinderatsschreiber: .....

Öffentliche Auflage: vom ..... bis .....


Vom Tiefbauamt des Kantons St.Gallen genehmigt am: .....

Der Kantonsingenieur: .....



Zindel + Co AG  
 Kasernenstrasse 57  
 8880 Walenstadt  
 Tel. +41 81 720 30 60  
 walenstadt@zindel.swiss

Projektphase:	Index	Datum	Gez.	Gepr.
Bauprojekt		08.10.2020	RT	Broder
	C	31.03.2025	RZ	Broder
	D	17.04.2026	GC	Broder
Plan Nr.: 4945-29D	Format	30 x 84	0.252m <sup>2</sup>	

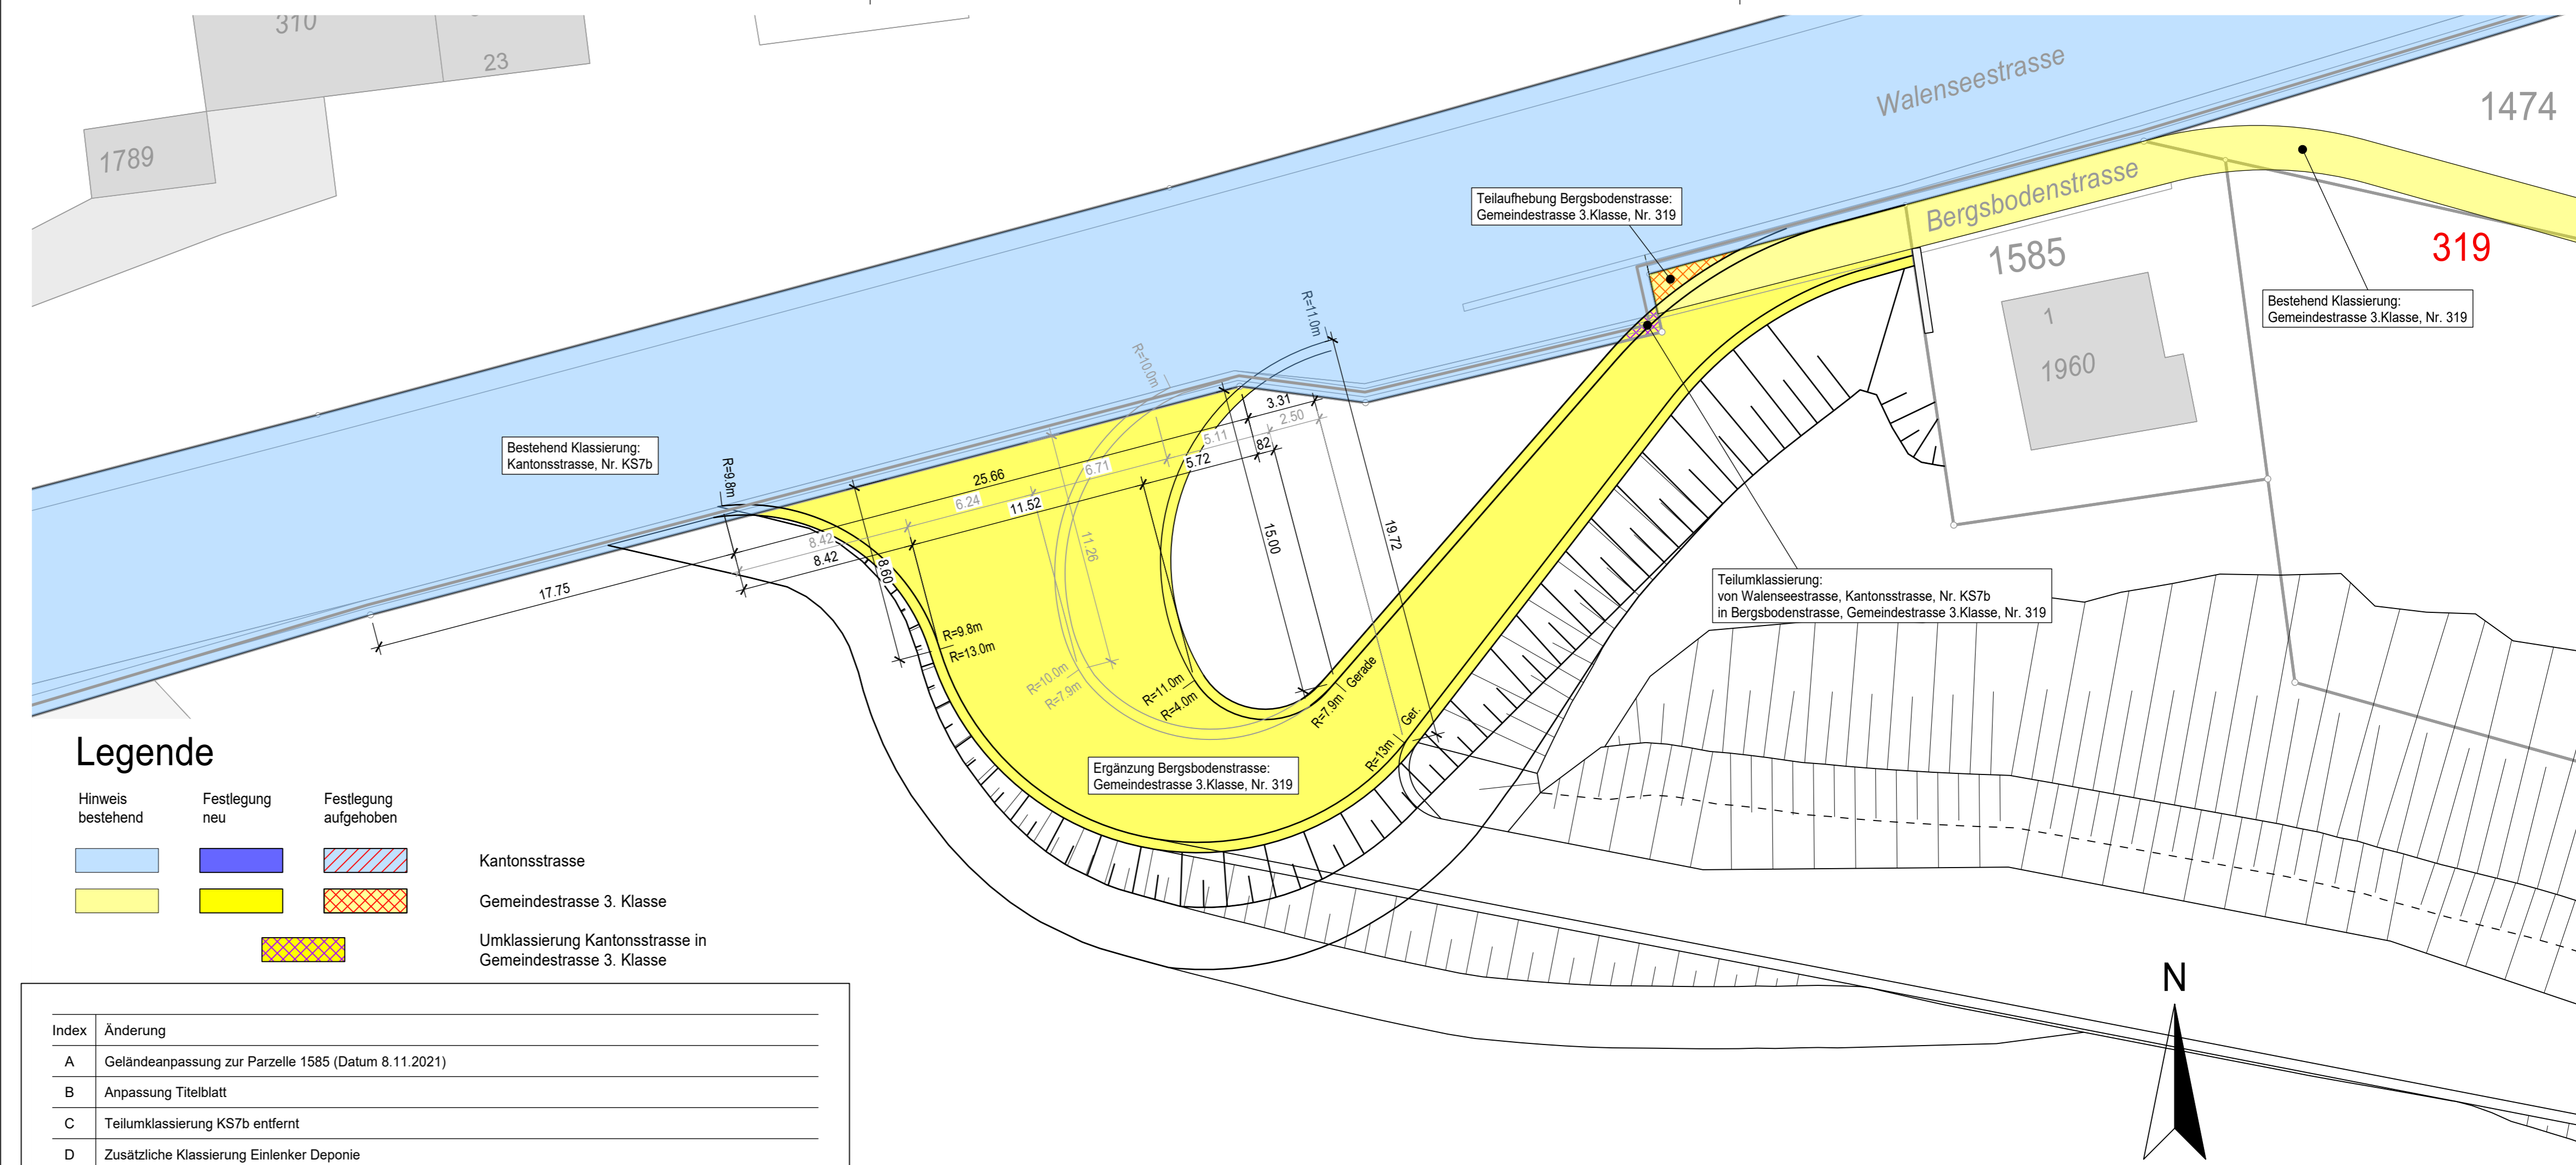

**Legende**

Hinweis bestehend	Festlegung neu	Festlegung aufgehoben	
			Kantonsstrasse
			Gemeindestrasse 3. Klasse
			Umklassierung Kantonsstrasse in Gemeindestrasse 3. Klasse

Index	Änderung
A	Geländeanpassung zur Parzelle 1585 (Datum 8.11.2021)
B	Anpassung Titelblatt
C	Teilklassierung KS7b entfernt
D	Zusätzliche Klassierung Einlenker Deponie