


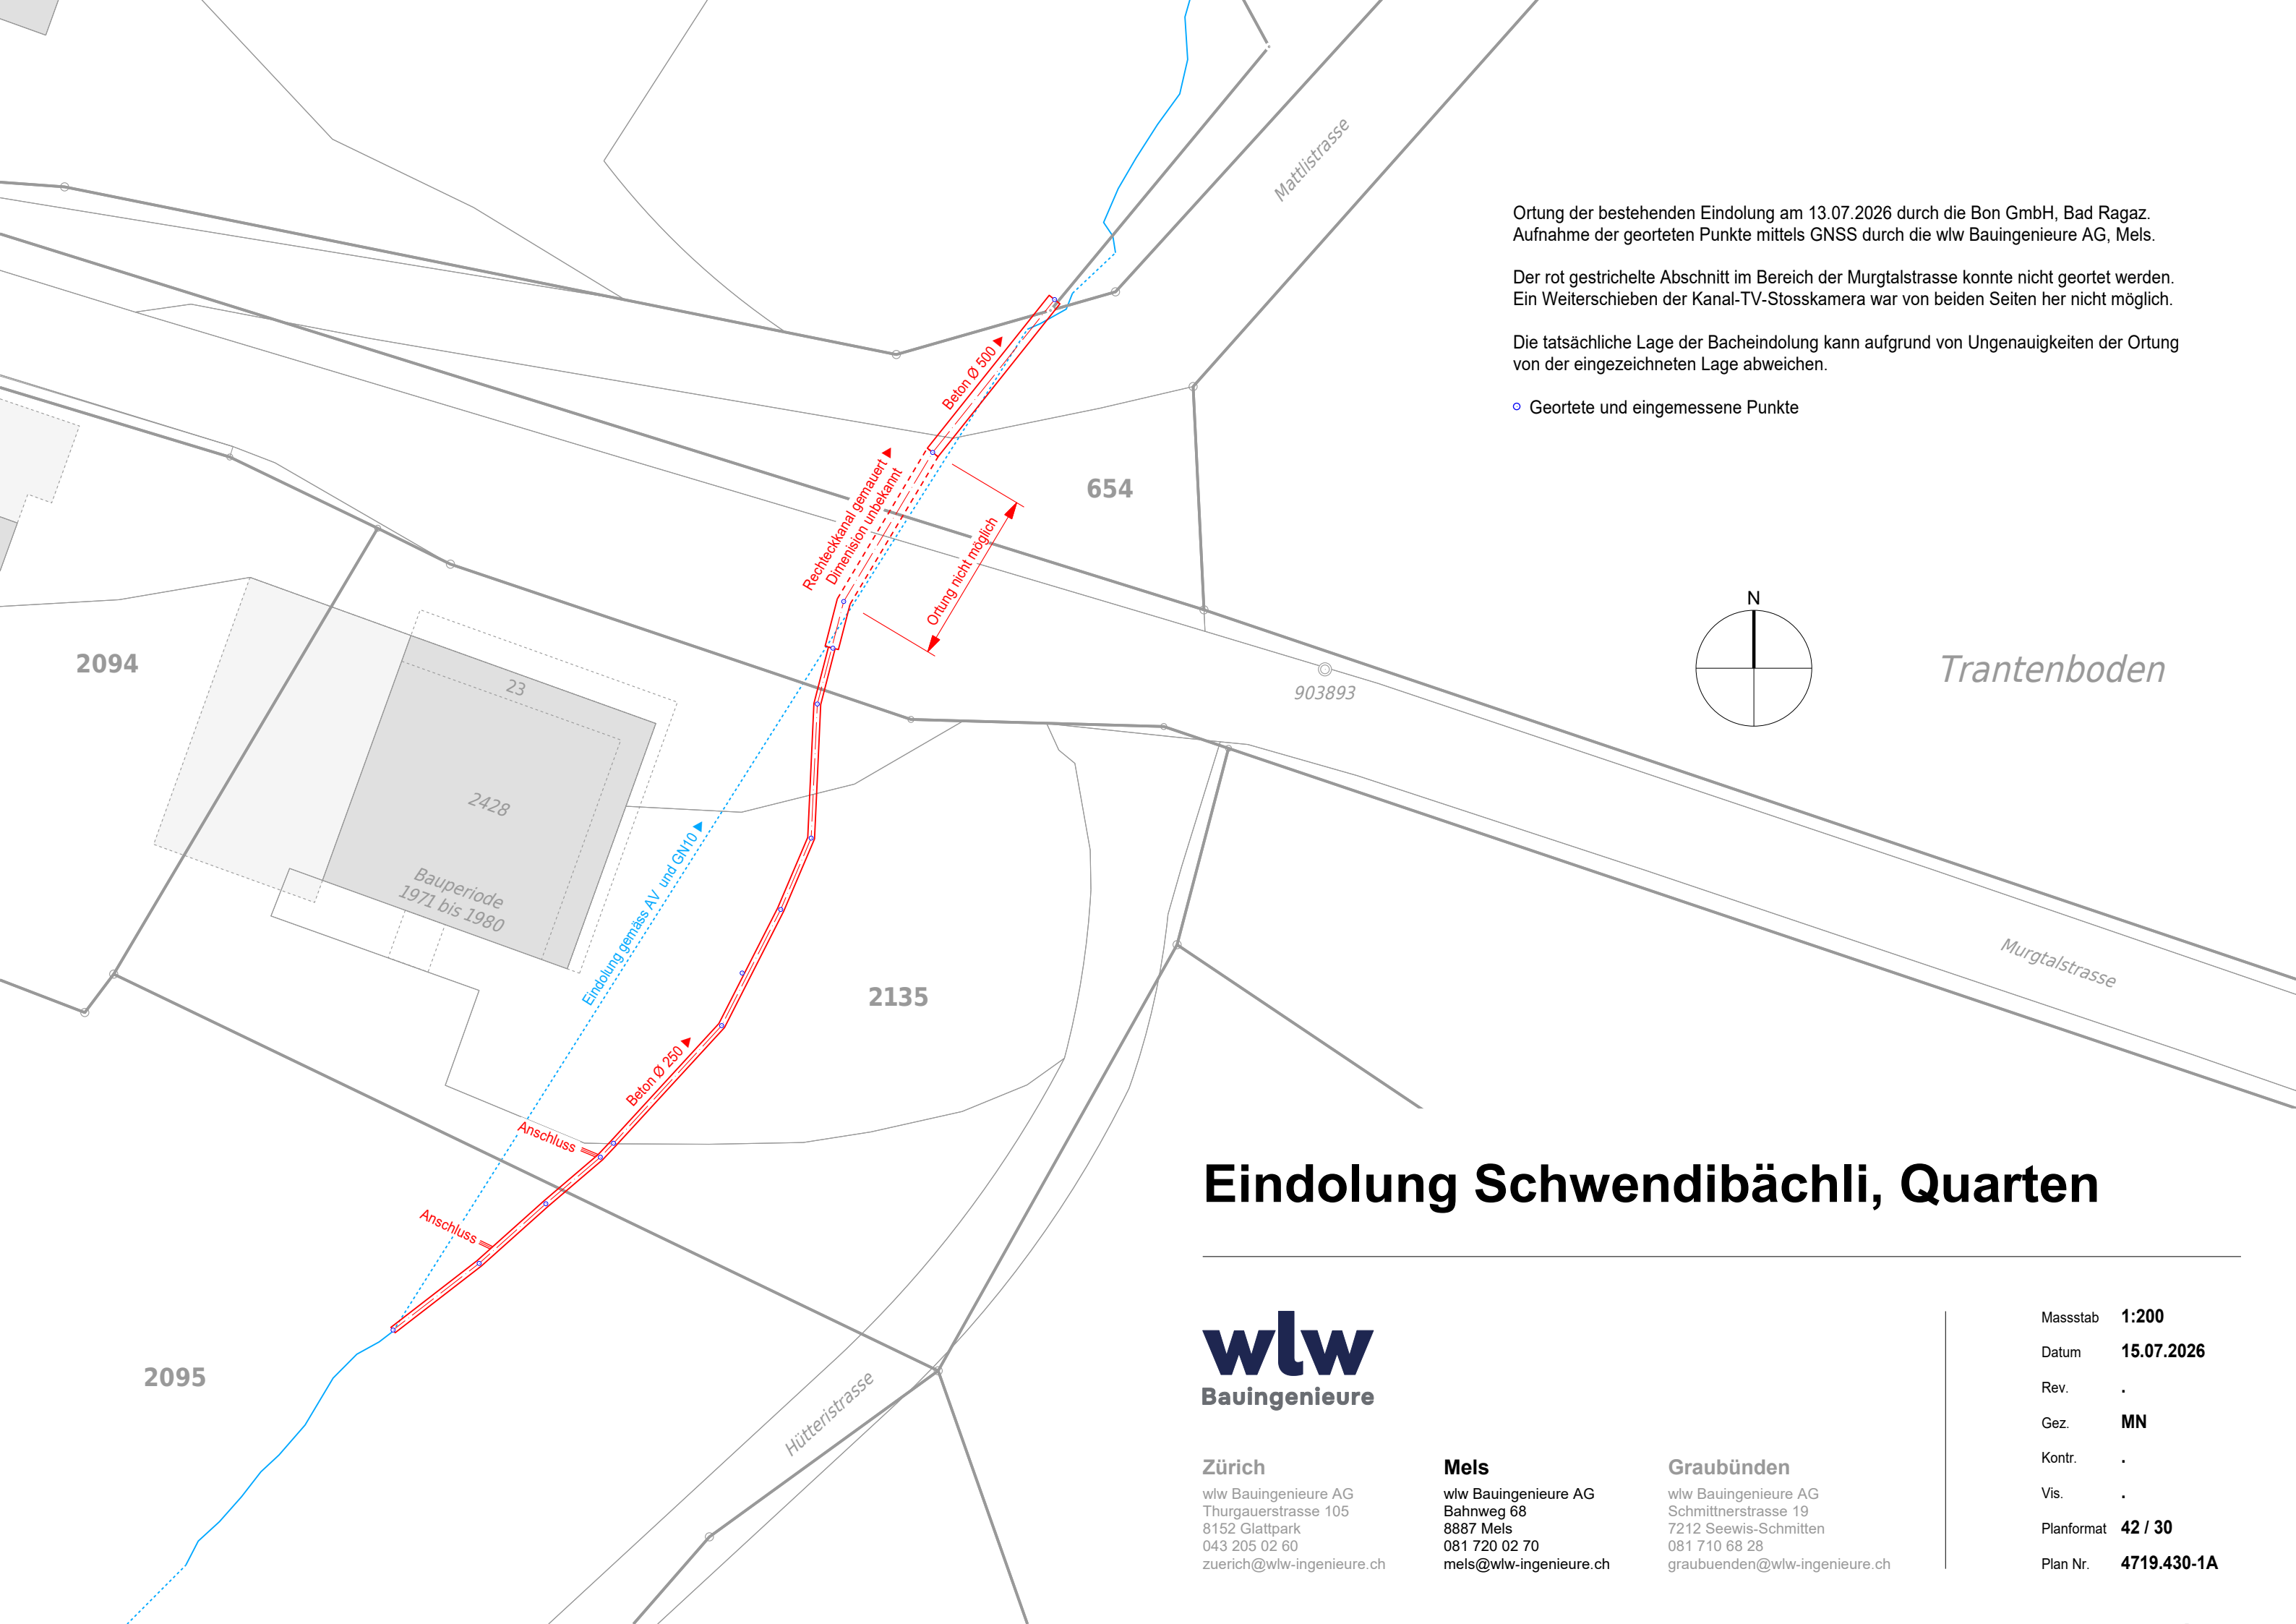


Ortung der bestehenden Eindolung am 13.07.2026 durch die Bon GmbH, Bad Ragaz.
Aufnahme der georteten Punkte mittels GNSS durch die wlw Bauingenieure AG, Mels.

Der rot gestrichelte Abschnitt im Bereich der Murgtalstrasse konnte nicht geortet werden.
Ein Weiterschieben der Kanal-TV-Stosskamera war von beiden Seiten her nicht möglich.

Die tatsächliche Lage der Bacheindolung kann aufgrund von Ungenauigkeiten der Ortung
von der eingezeichneten Lage abweichen.

Geortete und eingemessene Punkte

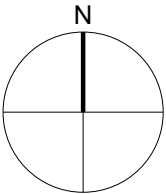

Trantenboden

Eindolung Schwendibächli, Quarten



Zürich
wlw Bauingenieure AG
Thurgauerstrasse 105
8152 Glattpark
043 205 02 60
zuerich@wlw-ingenieure.ch

Mels
wlw Bauingenieure AG
Bahnweg 68
8887 Mels
081 720 02 70
mels@wlw-ingenieure.ch

Graubünden
wlw Bauingenieure AG
Schmittnerstrasse 19
7212 Seewis-Schmitten
081 710 68 28
graubuenden@wlw-ingenieure.ch

Massstab	1:200
Datum	15.07.2026
Rev.	.
Gez.	MN
Kontr.	.
Vis.	.
Planformat	42 / 30
Plan Nr.	4719.430-1A